




K HONEYMOON WALL ELEVATION
 SCALE: 3/8" = 1'-0"

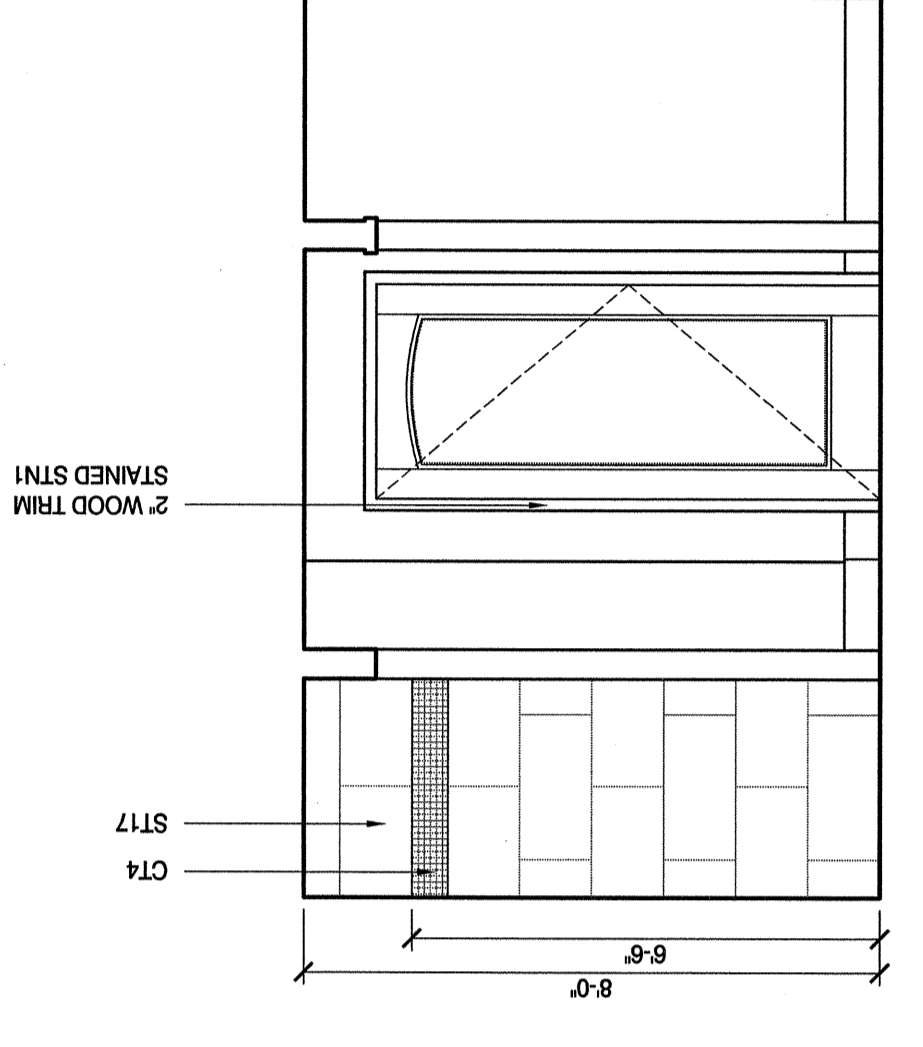


L HONEYMOON WALL ELEVATION
 SCALE: 3/8" = 1'-0"

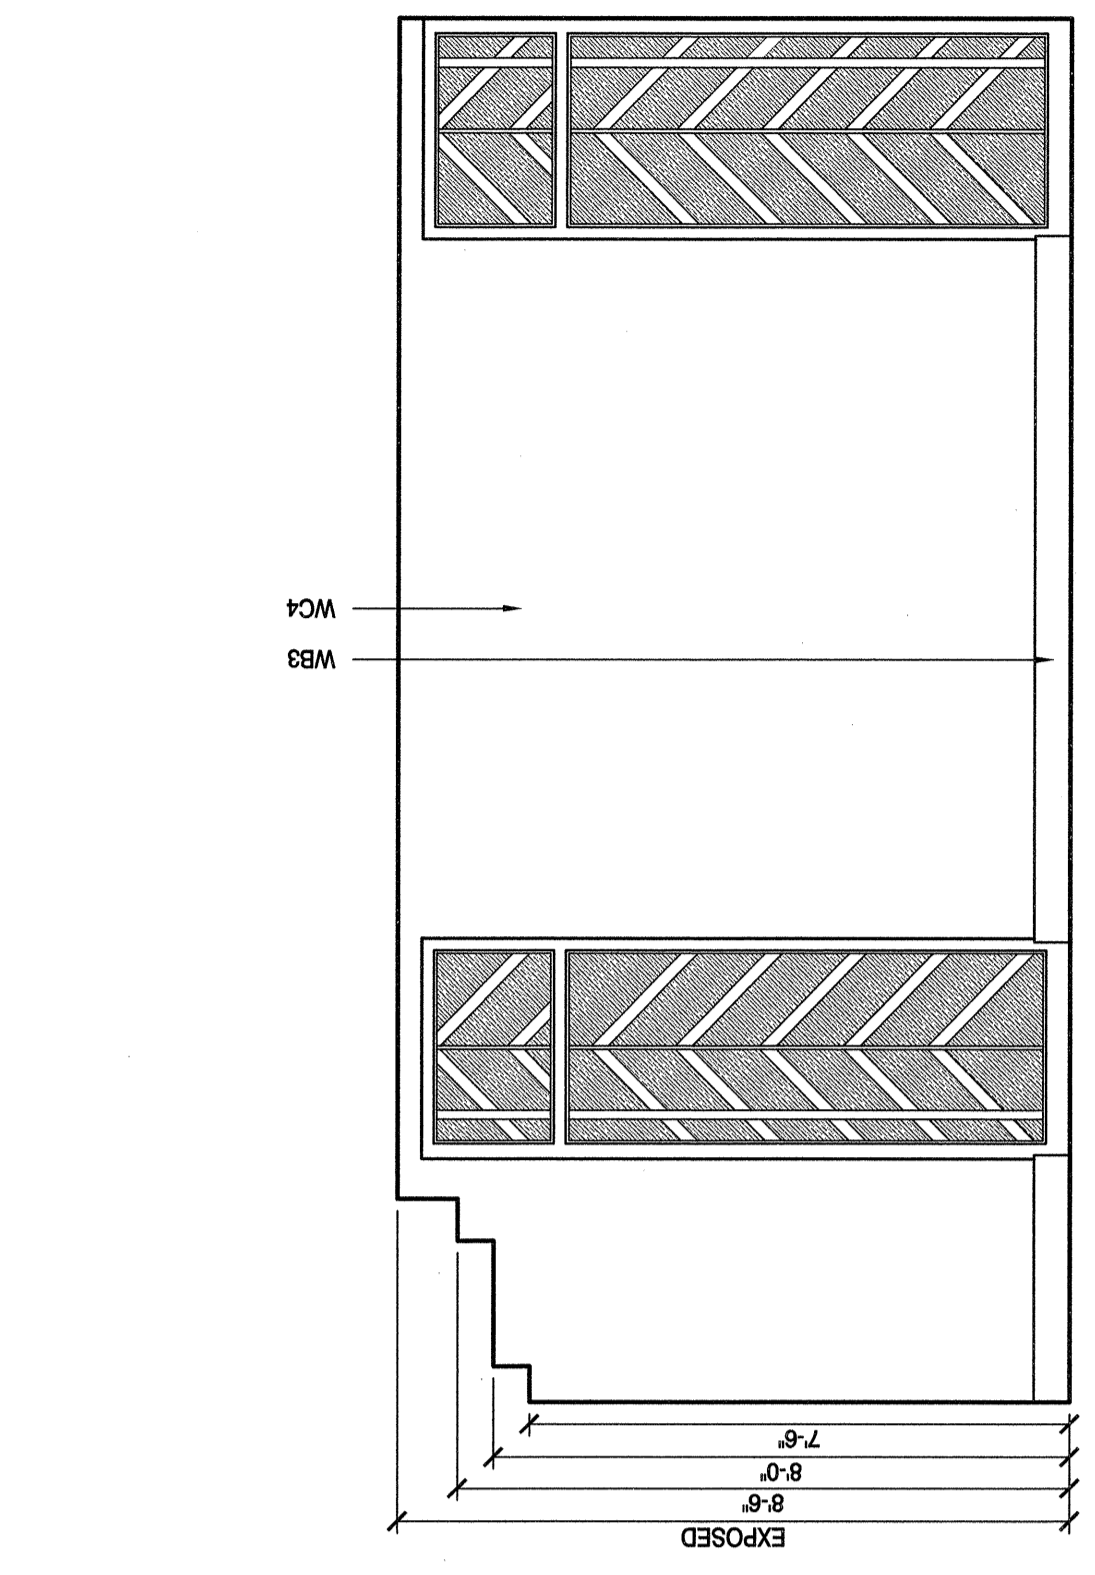


E HONEYMOON WALL ELEVATION
 SCALE: 3/8" = 1'-0"

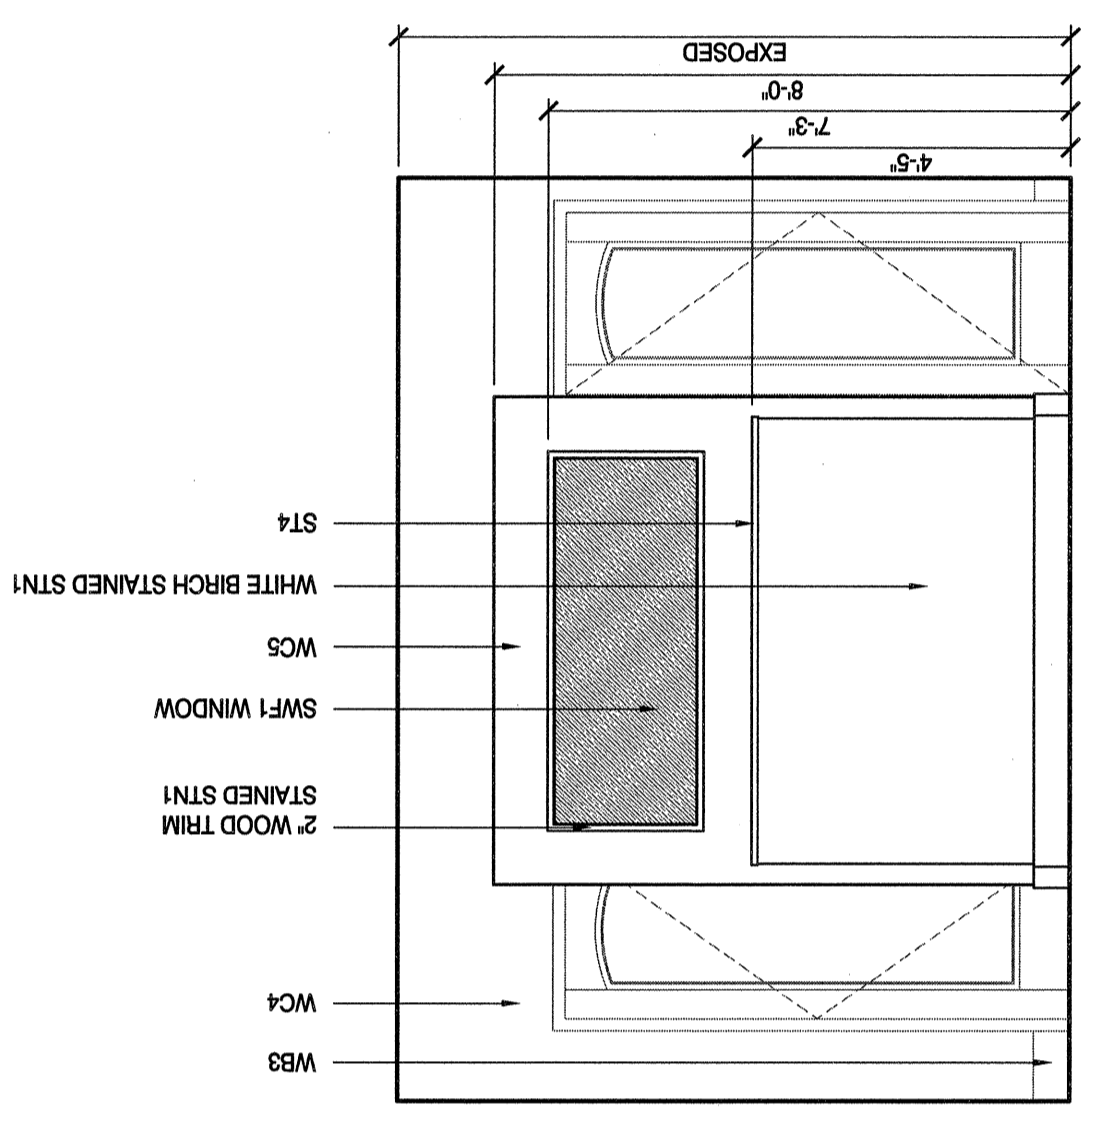


F HONEYMOON WALL ELEVATION
 SCALE: 3/8" = 1'-0"

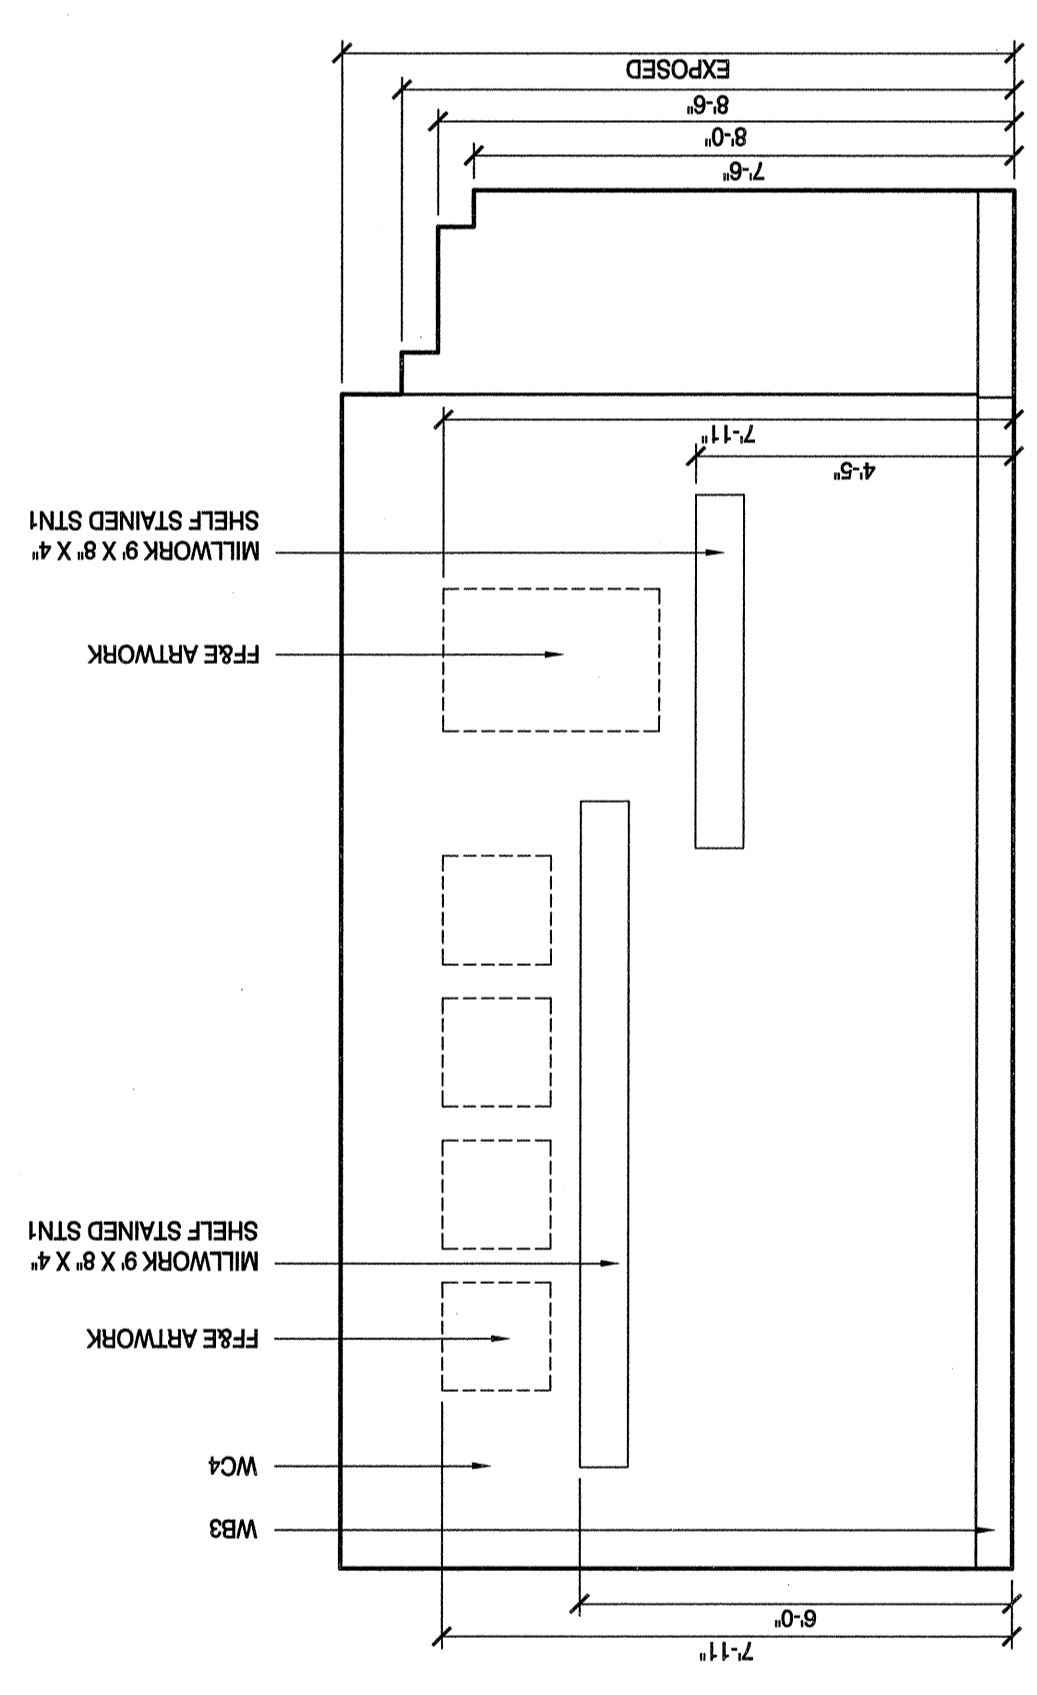


G HONEYMOON WALL ELEVATION
 SCALE: 3/8" = 1'-0"

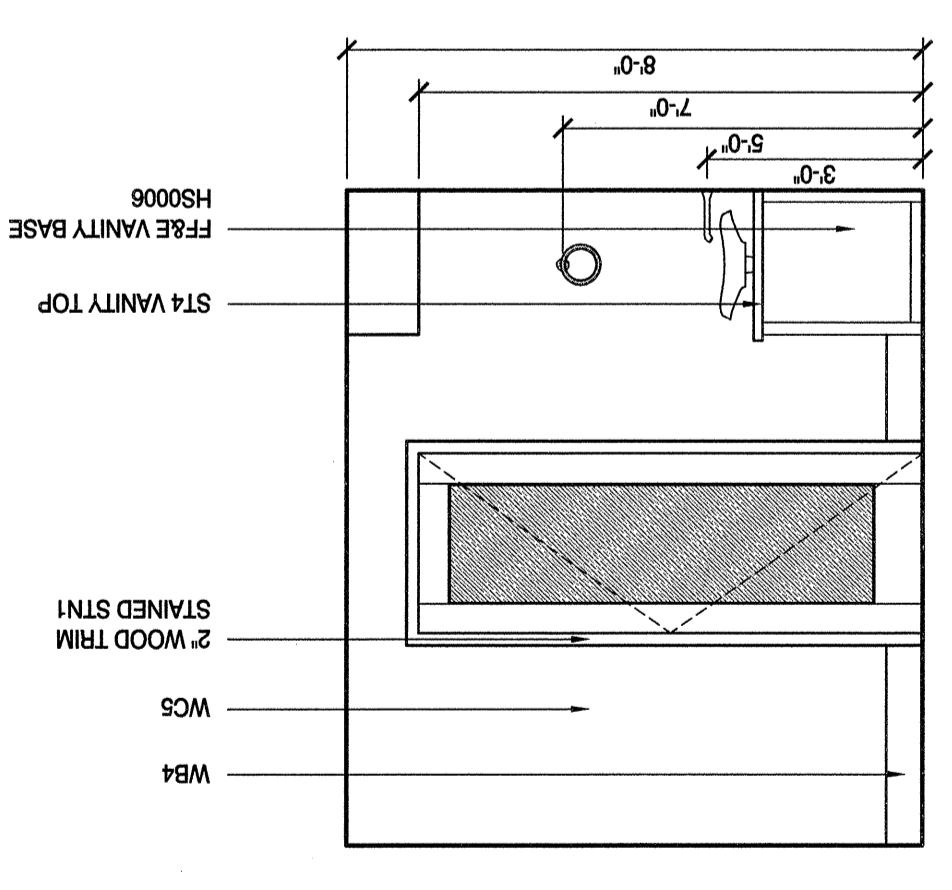


H HONEYMOON WALL ELEVATION
 SCALE: 3/8" = 1'-0"

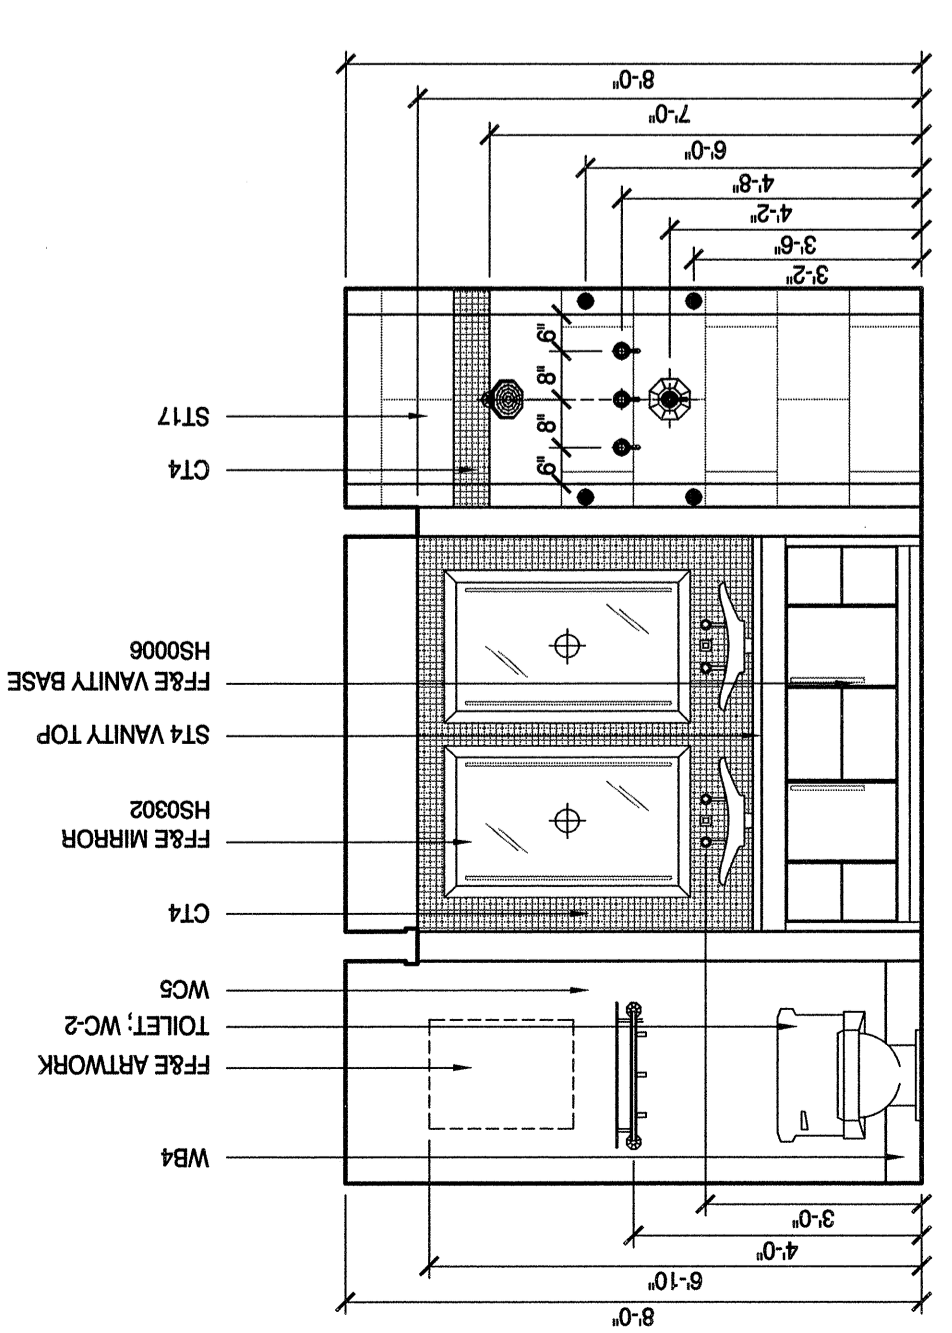


J HONEYMOON WALL ELEVATION
 SCALE: 3/8" = 1'-0"

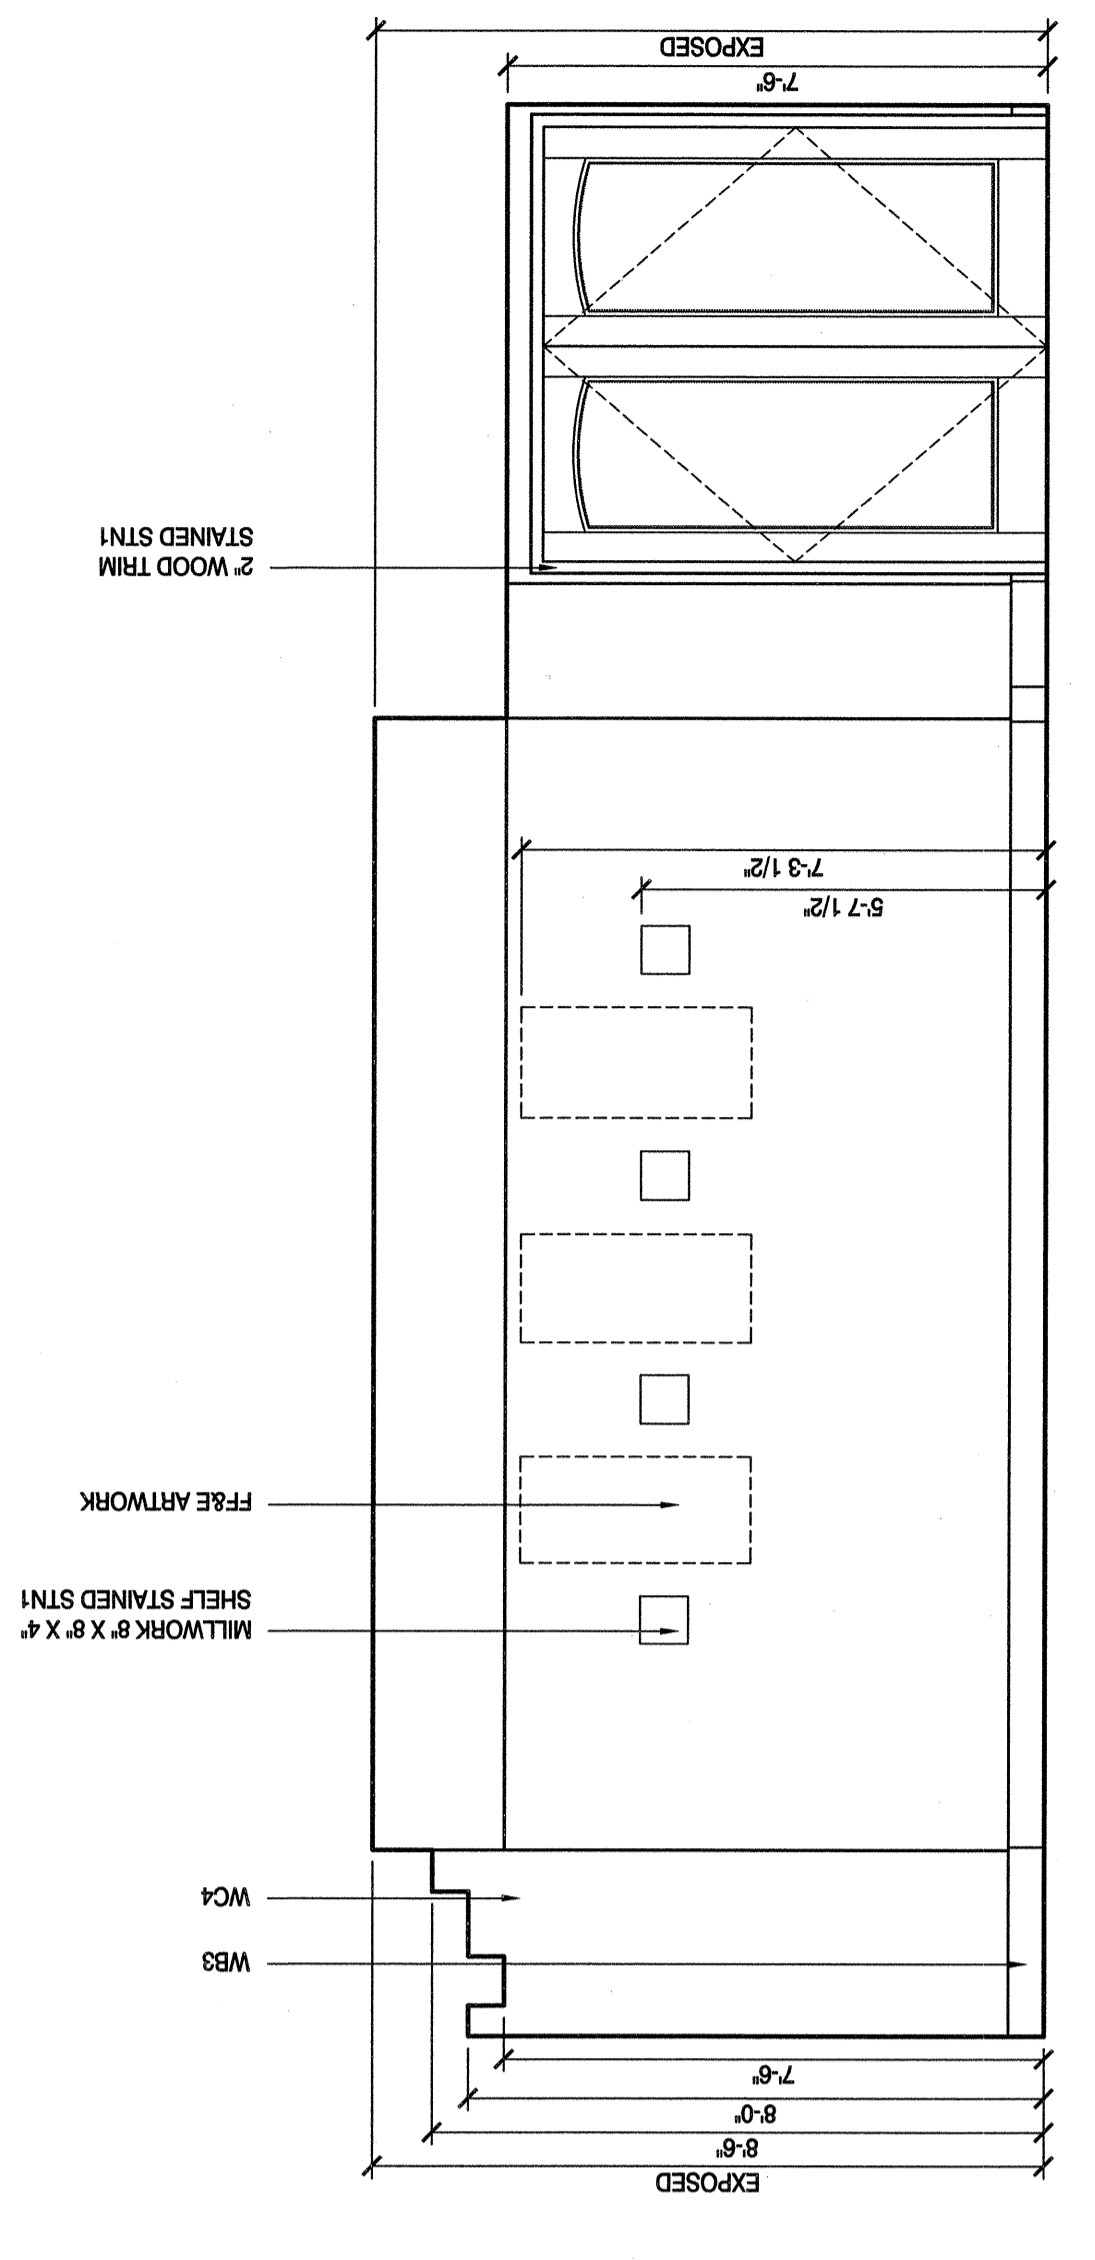


A HONEYMOON SUITE WALL ELEVATION
 SCALE: 3/8" = 1'-0"

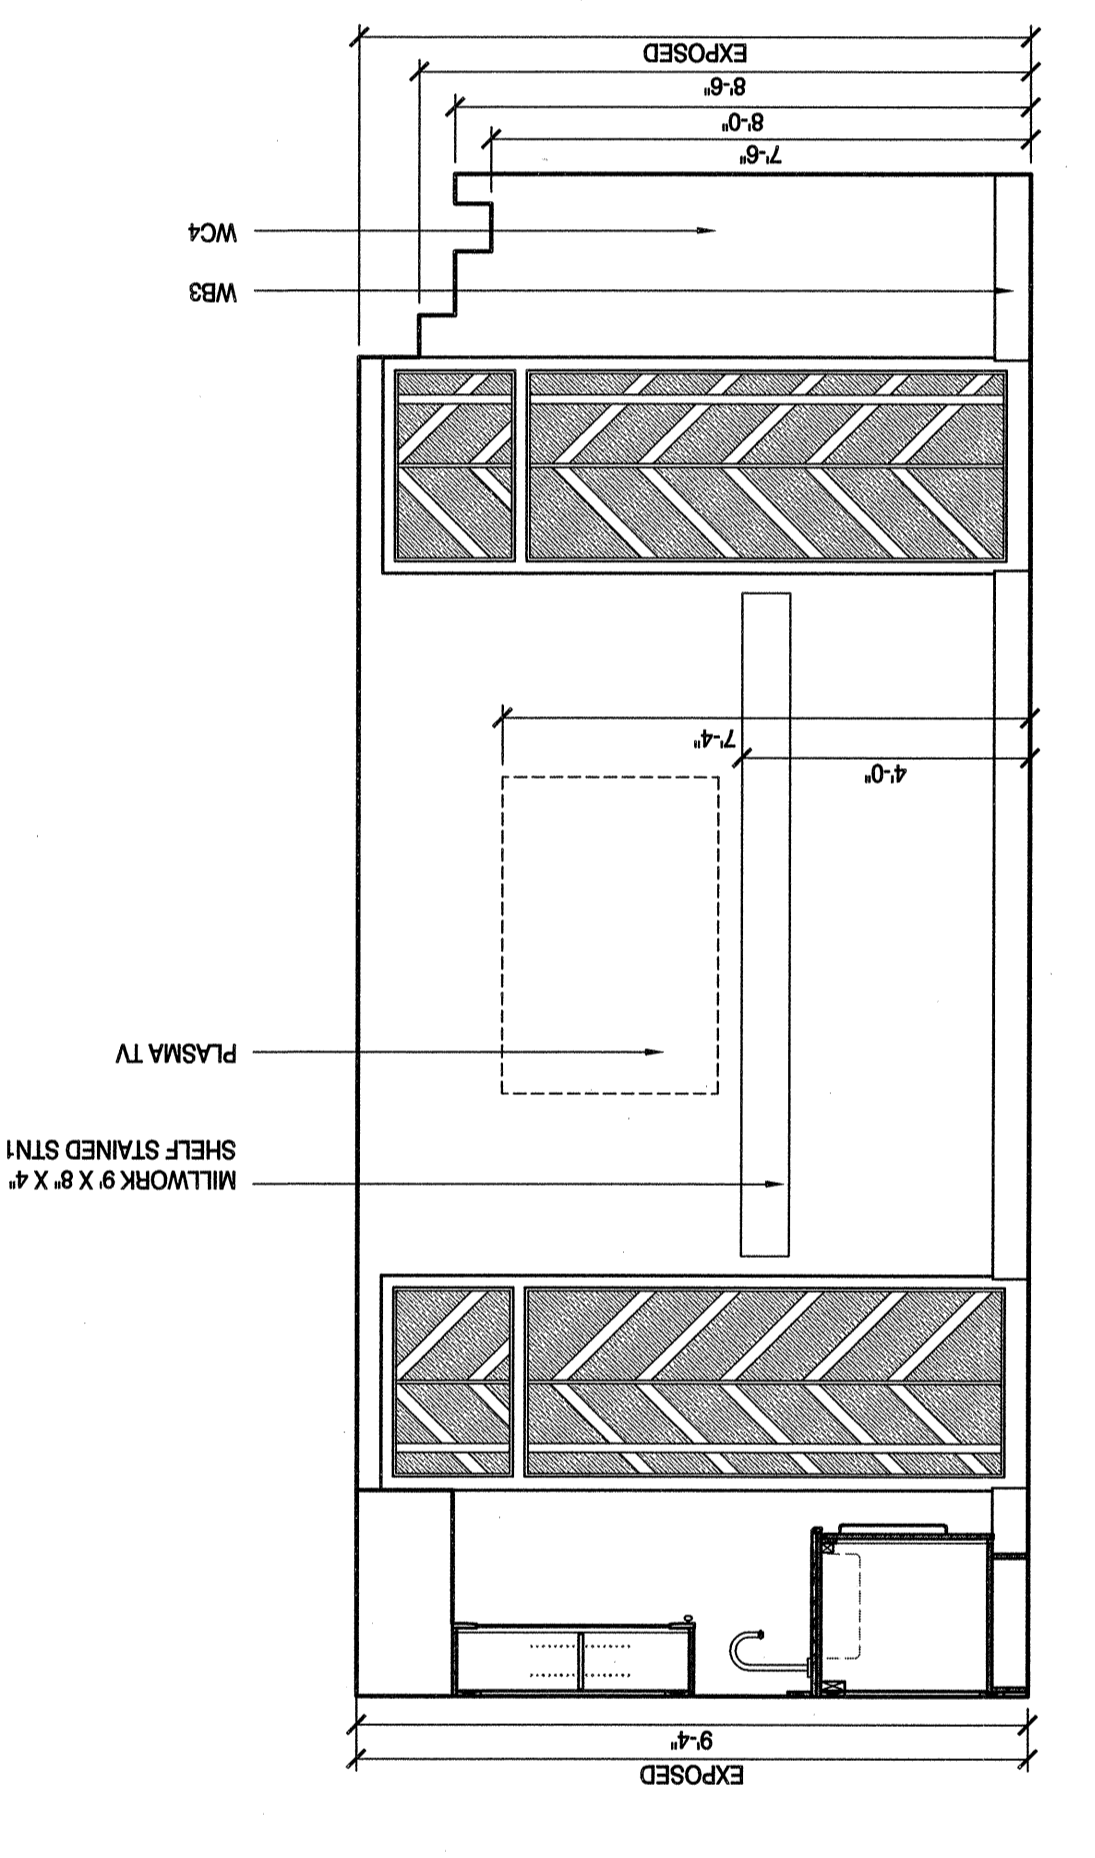

B HONEYMOON SUITE WALL ELEVATION
 SCALE: 3/8" = 1'-0"

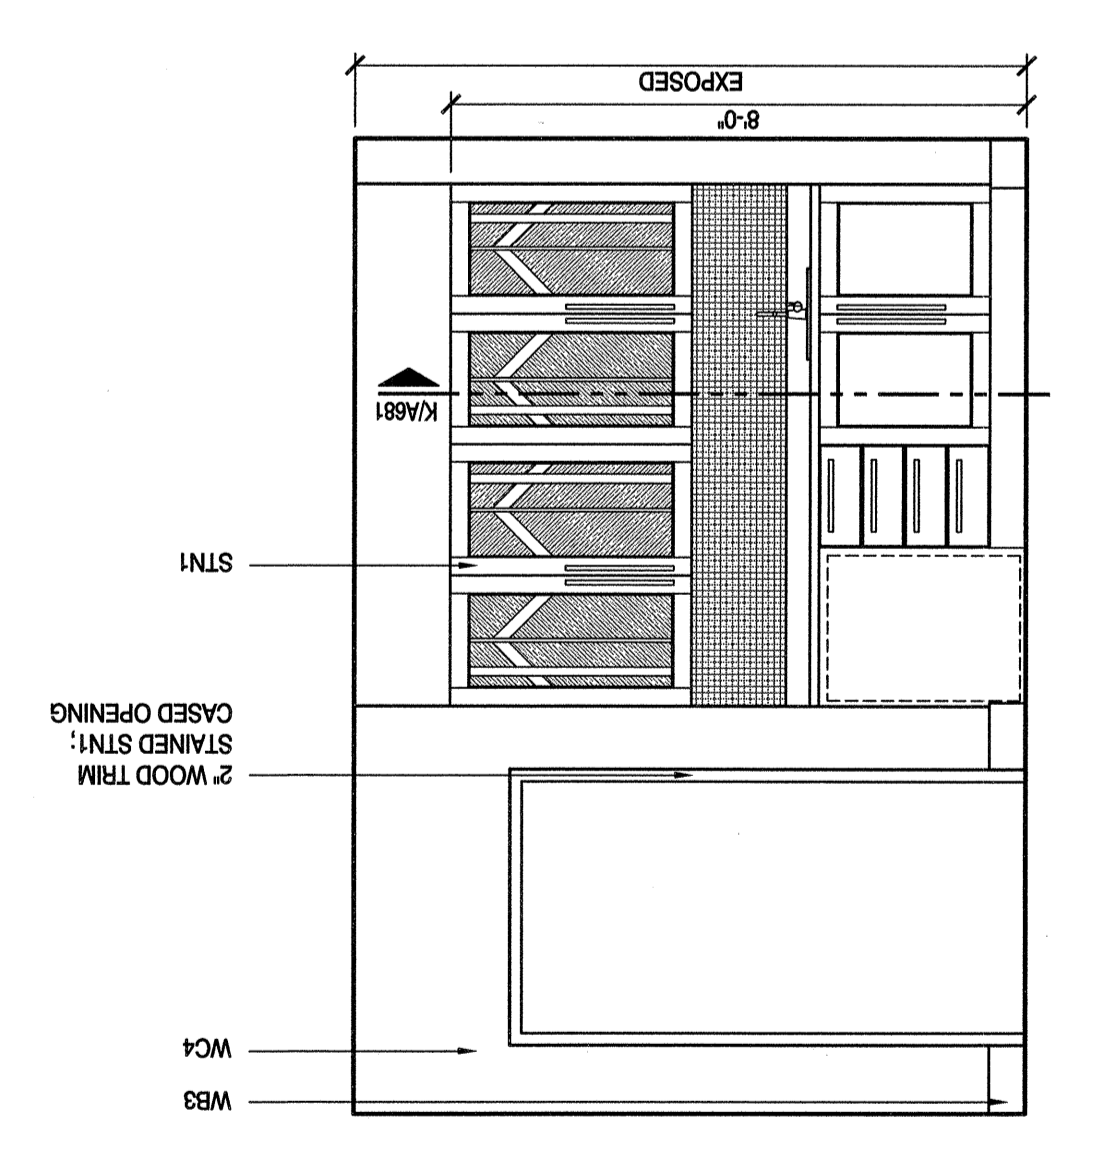

C HONEYMOON SUITE WALL ELEVATION
 SCALE: 3/8" = 1'-0"

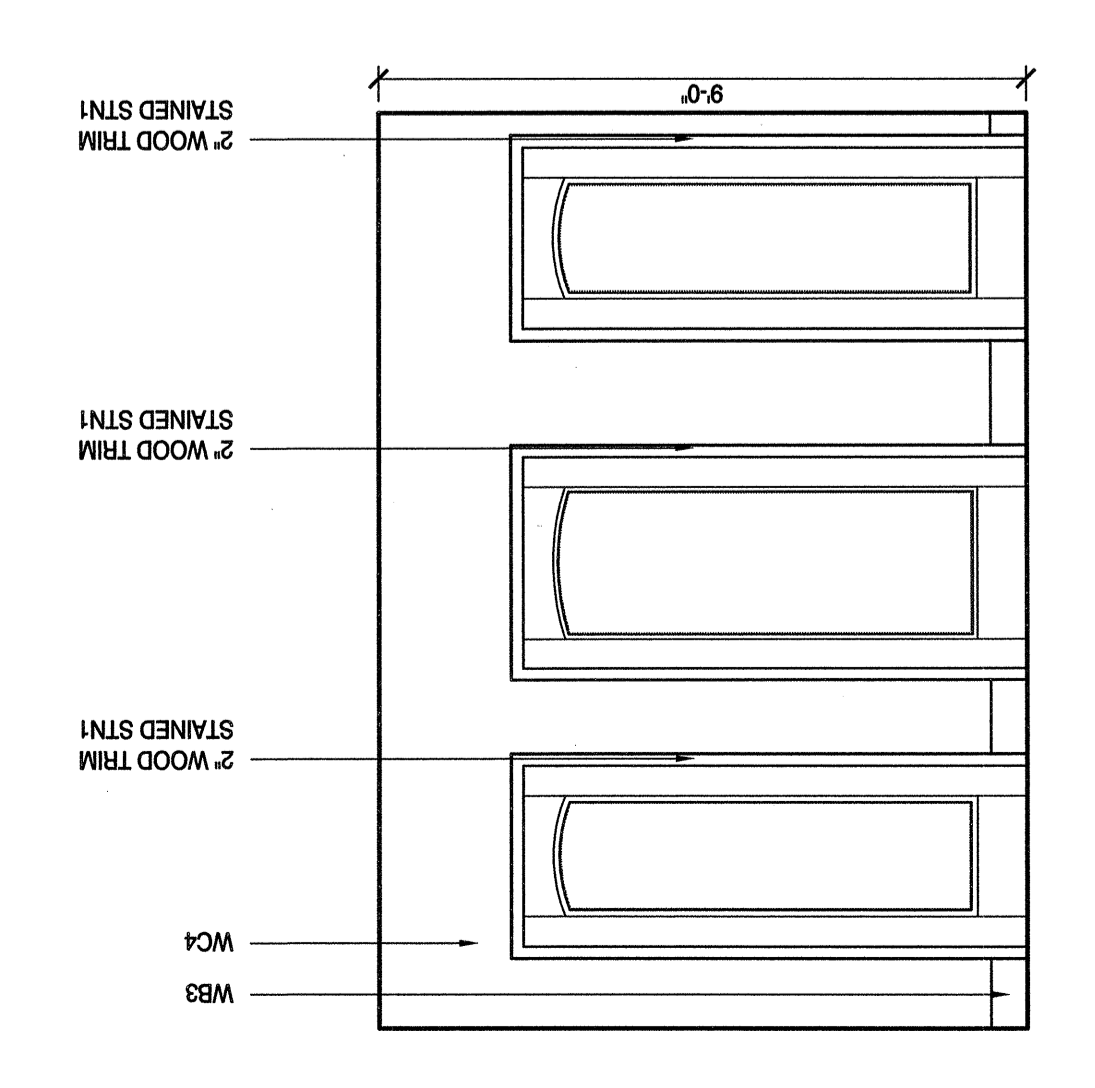

D HONEYMOON SUITE WALL ELEVATION
 SCALE: 3/8" = 1'-0"