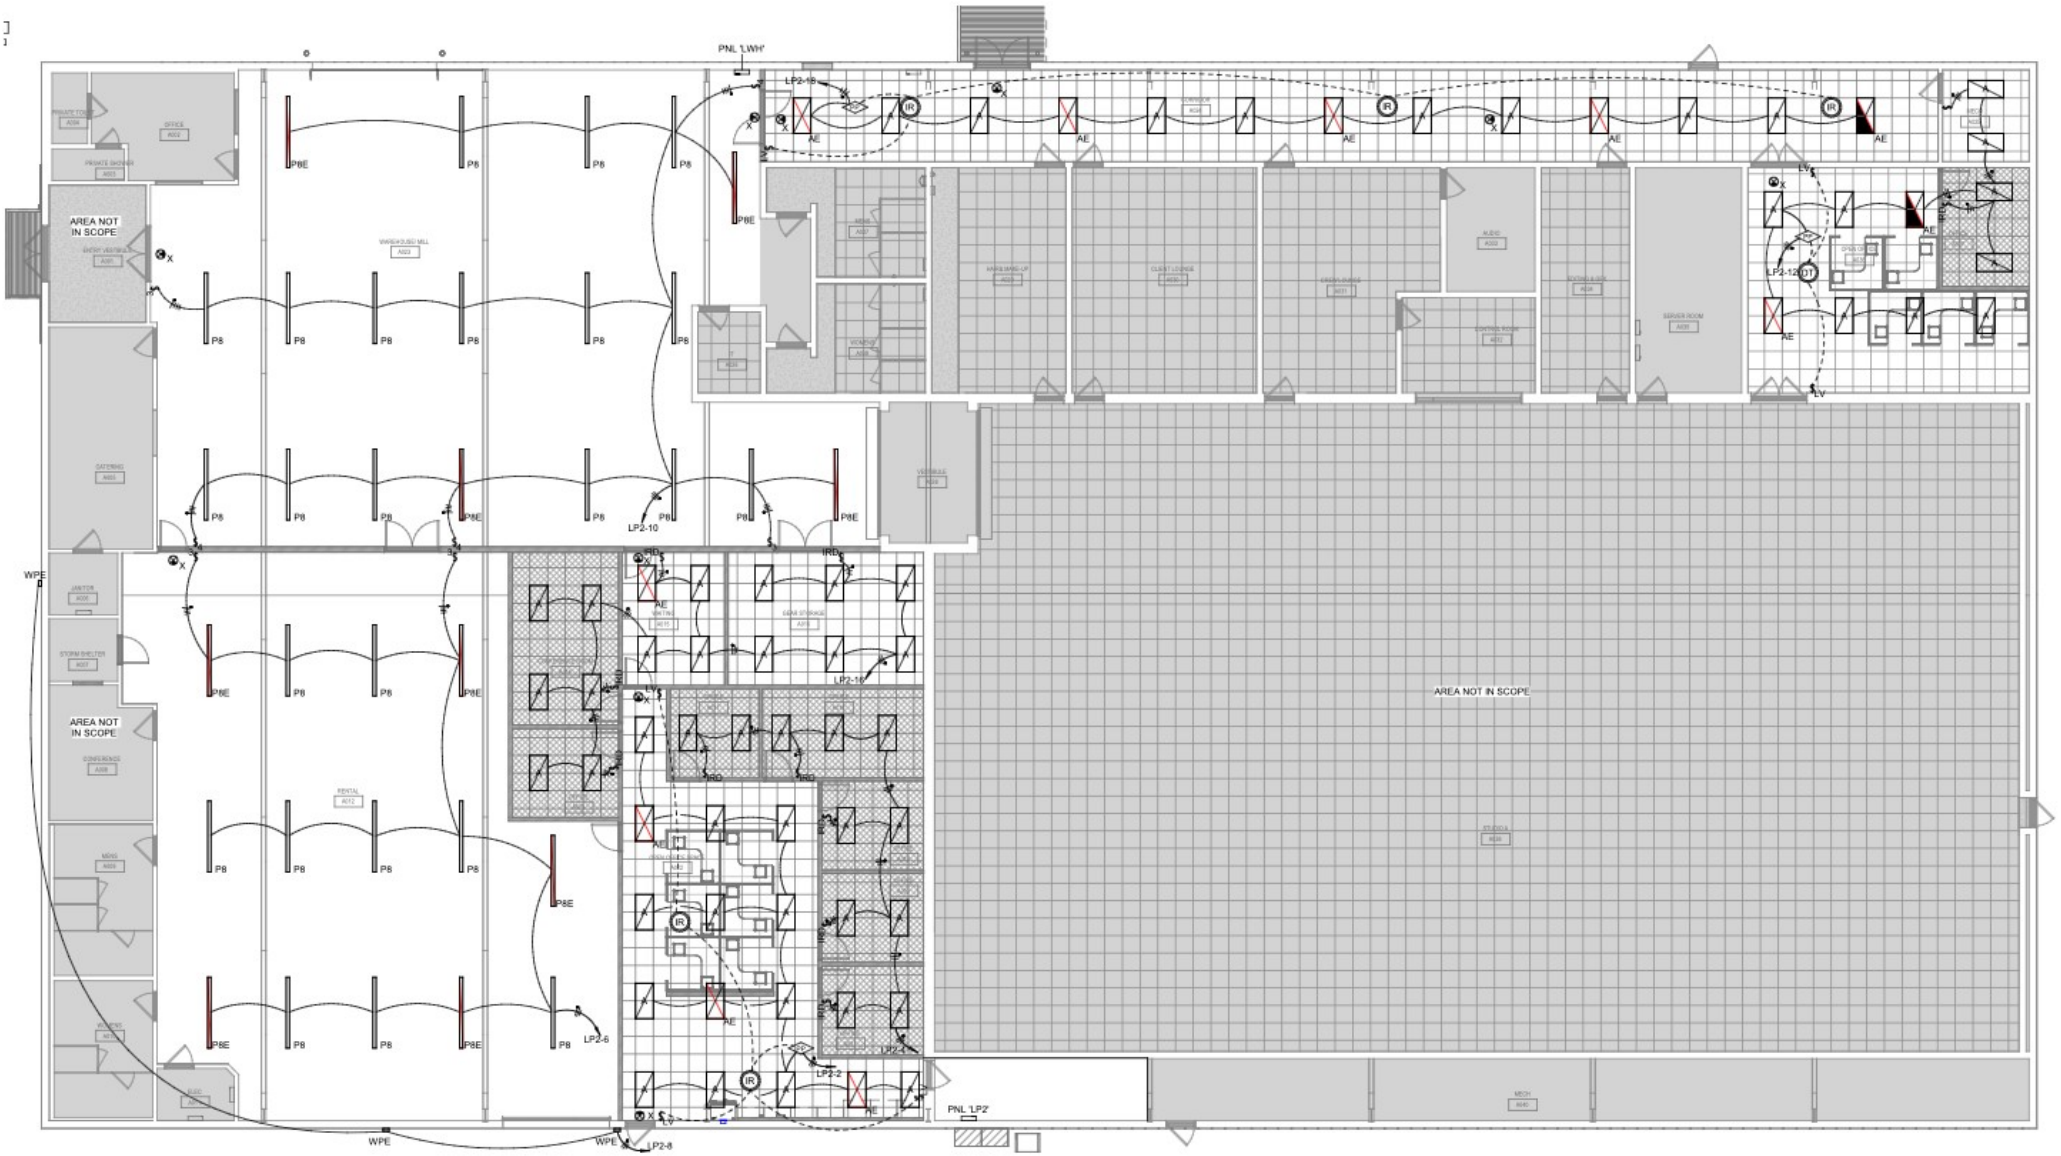

1 STUDIO A - LIGHTING PLAN
1/8" = 1'-0"
0 4' 8' 16'
NORTH